


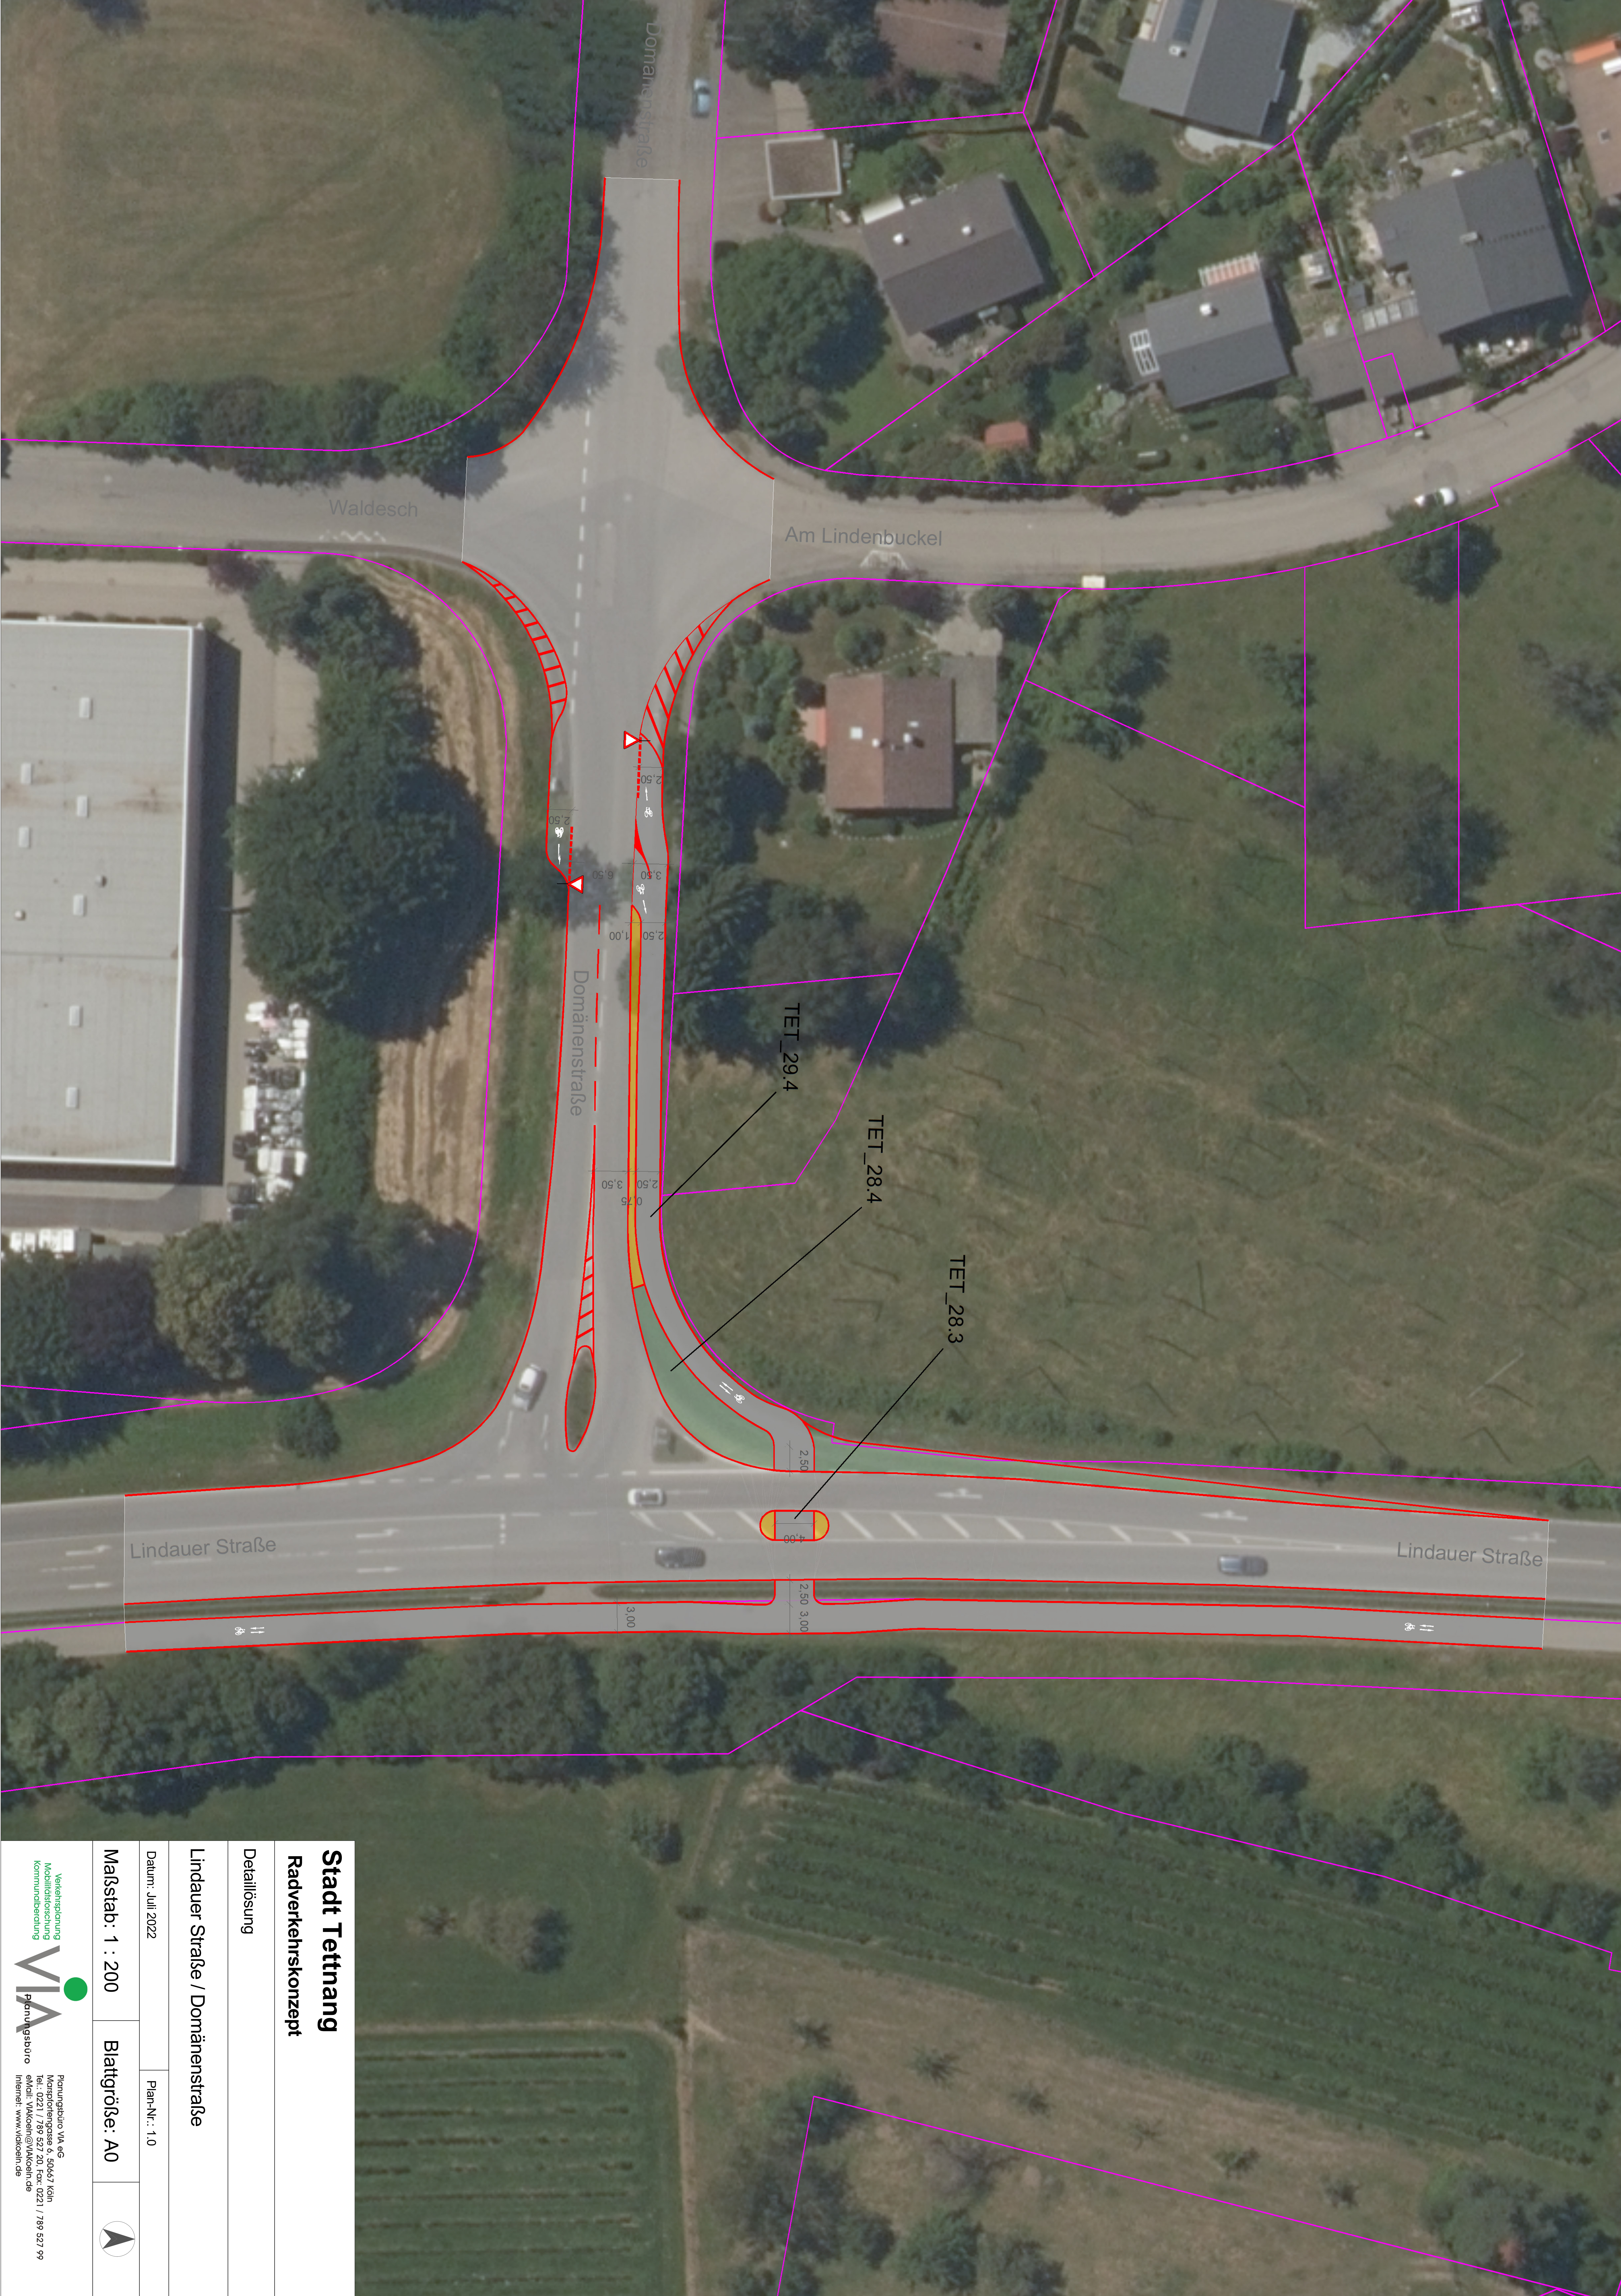

Stadt Tett nang

Radverkehrskonzept

Detaillösung

Lindauer Straße / Domänenstraße

Datum: Juli 2022

Plan-Nr.: 10

Maßstab: 1 : 200

Blattgröße: A0



Verkehrsplanung
Mobilitätsforschung



Planungsbüro

Planungsbüro VIA eG
Tel.: 0221 7 789 527 20, Fax: 0221 7 789 527 99
